
3/271-26-ИГДИ-Г
в 2-х частях
часть 1-я

СХЕМА РАСПОЛОЖЕНИЯ ЧАСТЕЙ

1	2

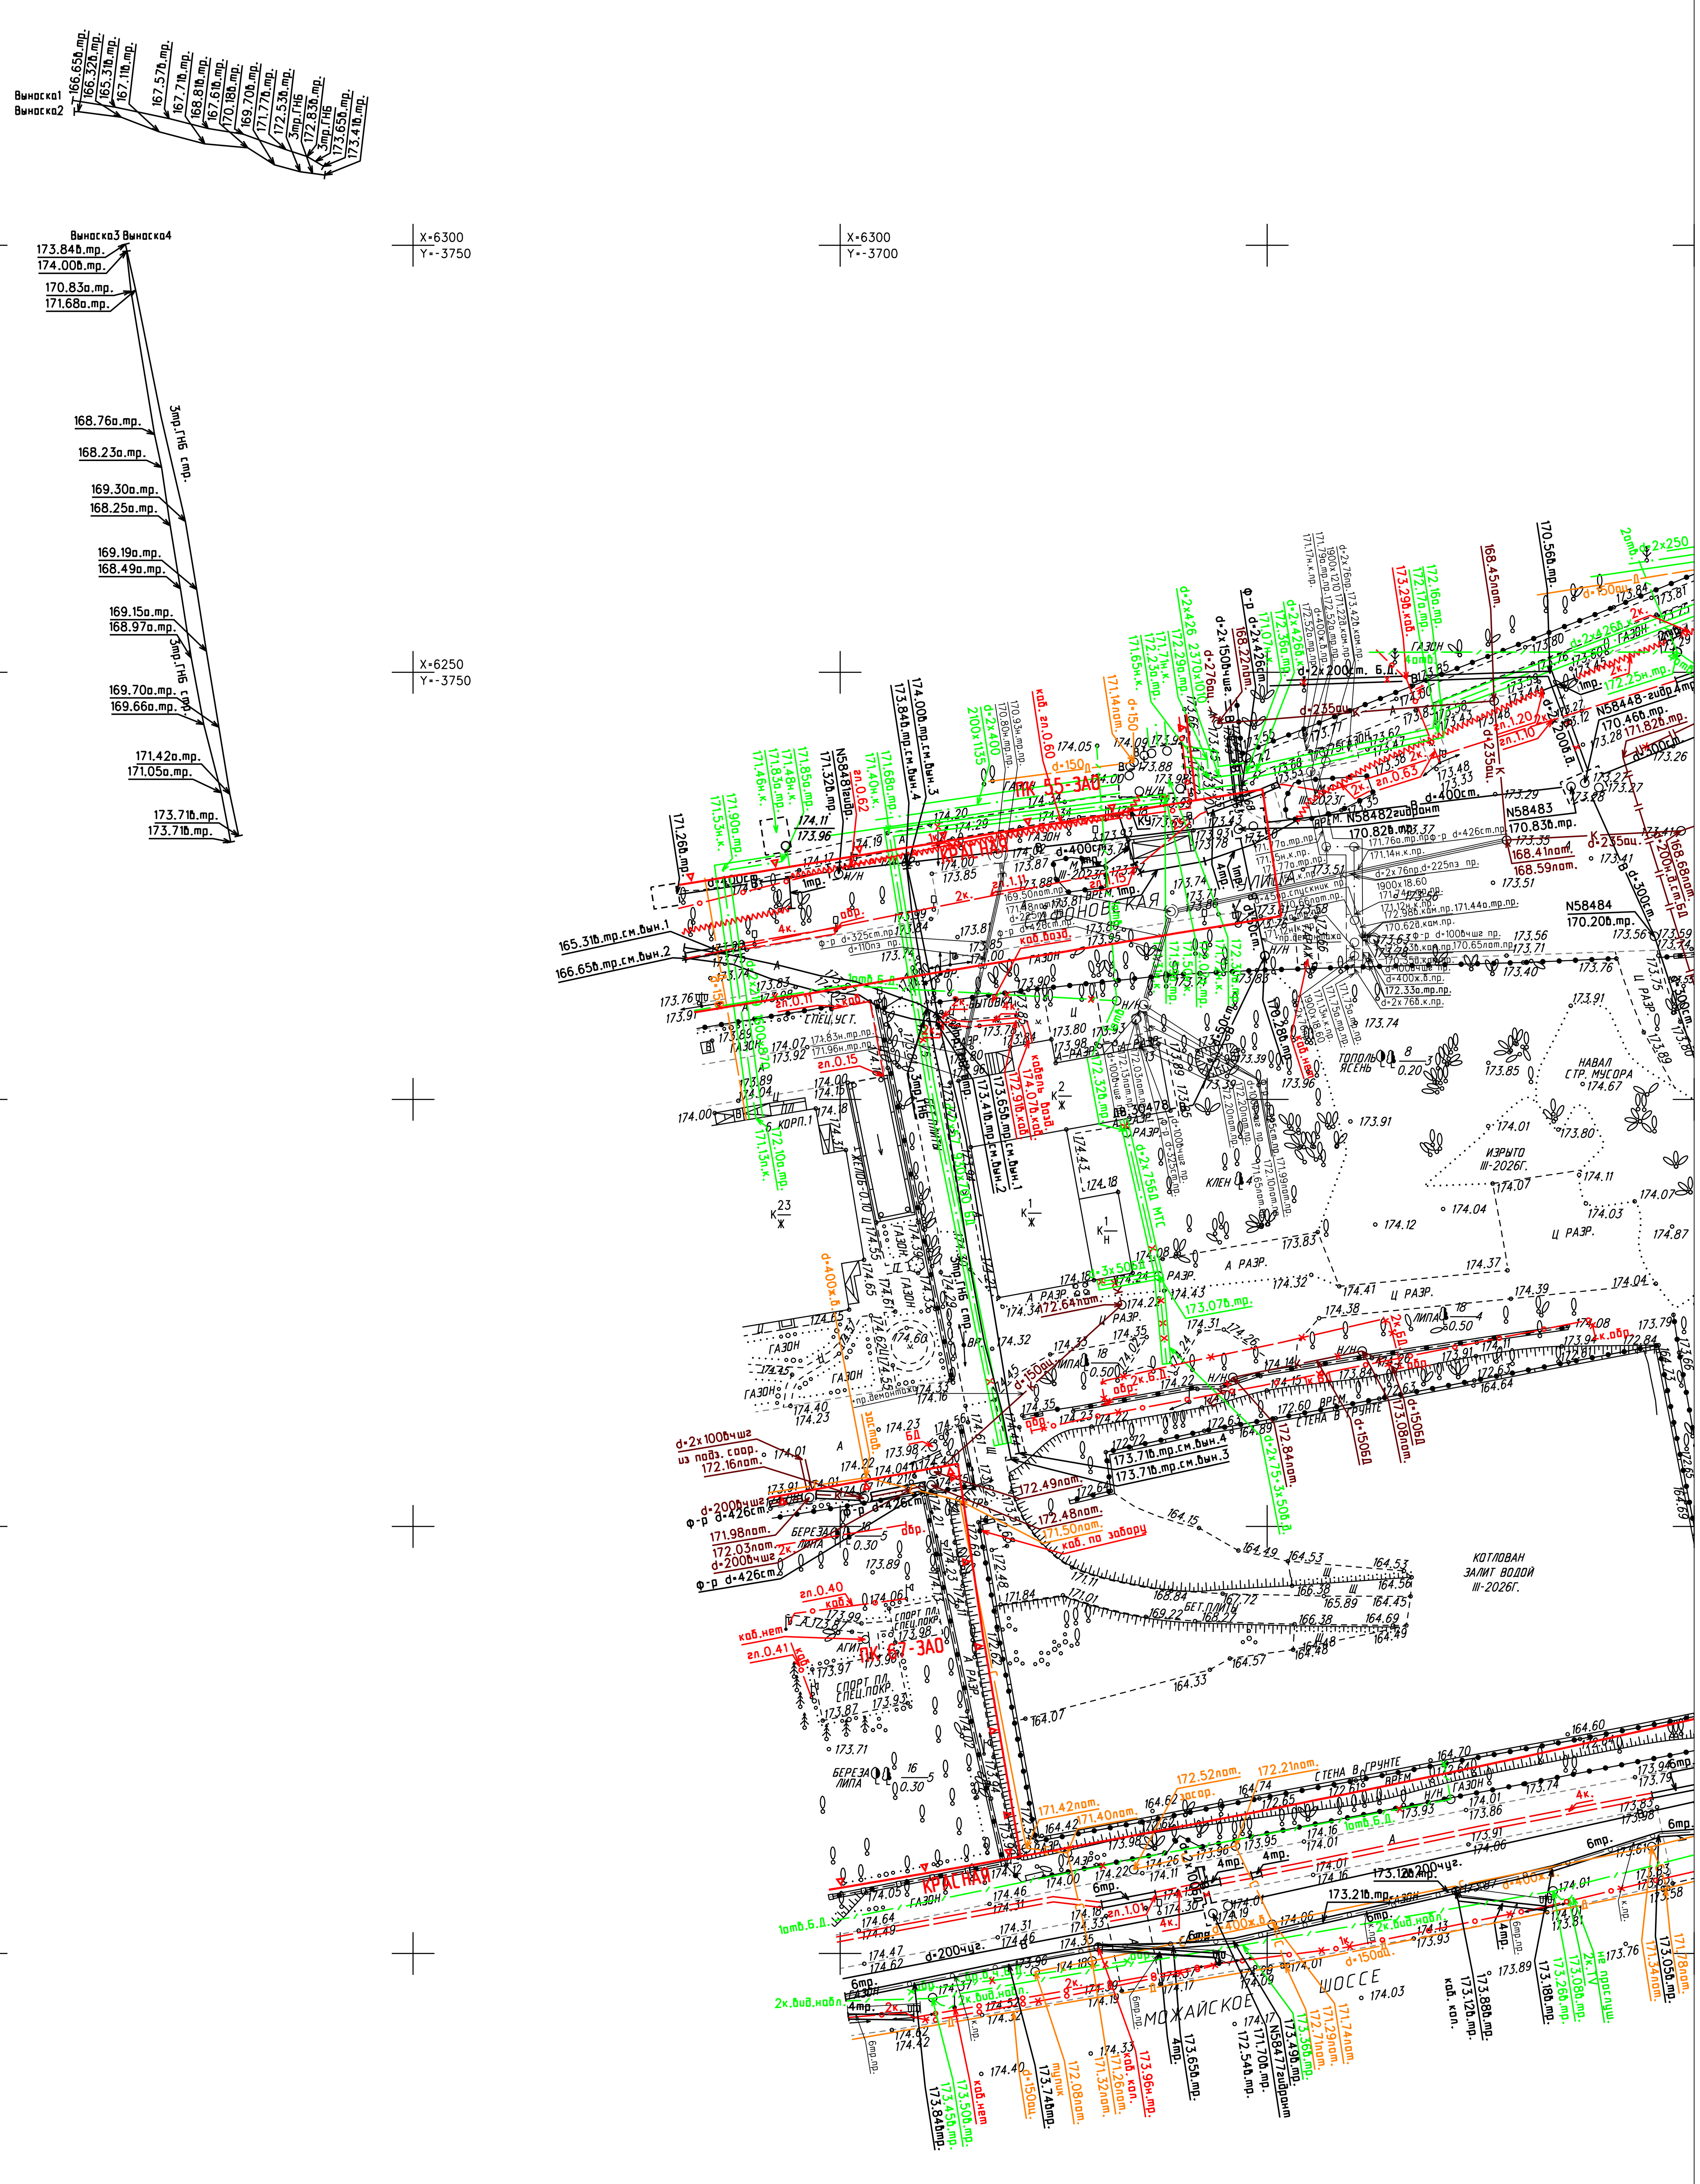

Условные обозначения линий градостроительного регулирования

Обозначение	Описание
КРАСНАЯ	границы территорий общего пользования улично-дорожной сети
береговая	границы береговых полос
	границы водоохранных зон
охранная зона ОКН	границы охранных зон объектов культурного наследия
	границы приаэродромной территории
зона II пояса санитарной охраны	границы зон II пояса санитарной охраны
режим	границы режимов регулирования градостроительной деятельности
охранная зона ООПТ	границы охранных зон особо охраняемой природной территории
охранная зона О электроэнергетики	границы охранных зон объектов электроэнергетики
охранная зона трубопроводов	границы охранных зон трубопроводов
зона мин расстояний	границы зон минимальных расстояний
ООПТ	границы особо охраняемых природных территорий
техническая зона метрополитена	границы технических зон метрополитена
линия застройки	границы линий застройки
зона IA пояса санитарной охраны	границы зон IA пояса санитарной охраны
зона III пояса санитарной охраны	границы зон III пояса санитарной охраны
ЛЗП	границы лесопарковых зеленых поясов
зона регулирования застройки окн	границы зон регулирования застройки и хозяйственной деятельности
ПОЖД	границы полос отвода железных дорог
защитная зона ОКН	границы защитных зон объектов культурного наследия
	границы зон охраняемого объекта
	границы прибрежных защитных полос
охранная зона радиотехнического О	границы зон ограничений передающего радиотехнического объекта
санитарно-защитная зона	границы санитарно-защитных зон
охранная зона ОИ метрополитена	границы охранных зон объектов инфраструктуры метрополитена
	границы охранных зон стационарных пунктов наблюдений за состоянием окружающей среды
охранная зона теплосетей	границы охранных зон тепловых сетей
Резерв ООПТ	границы территорий, зарезервированных для образования особо охр. природных территорий
зона внеуличного пешеходного перехода	границы внеуличных пешеходных переходов
КЛ ОДМС	границы территорий общего пользования ОДМС
зона IБ пояса санитарной охраны	границы зон IБ пояса санитарной охраны
Памятник природы	границы памятников природы
КЛ ТОП	границы территорий общего пользования
ПК	границы объектов природного комплекса города Москвы
КЛ ЛО	границы территорий, занятых линейными объектами
	границы зон затопления и подтопления
зона I пояса санитарной охраны	границы зон I пояса санитарной охраны
охранная зона военного О	границы зон охраняемого военного объекта
зона охраняемого природного ландшафта	границы зон охраняемого природного ландшафта
ООЗТ	границы особо охраняемых зелёных территорий
охранная зона связи	границы охранных зон линий и сооружений связи
	границы охранных зон пунктов государственной геодезической, нивелирной и гравиметрической сети
Тер ОКН	границы территорий объектов культурного наследия
техническая зона	границы технических зон инженерных коммуникаций и сооружений
	границы полос воздушных подходов на аэродромах
зона сооружений транспорта	границы зон транспортных сооружений
жесткая зона II пояса санитарной охраны	границы жёсткой зоны II пояса санитарной охраны
режим	границы режимов природного комплекса

Условные обозначения подземных инженерных коммуникаций

Обозначение	Описание
до 600 В, 600 и выше В	водопровод (водовод)
К	канализация
	кабель электрический
1к.ДС	кабель ДС
	кабель радио
ИЛ.	илопровод
	бронированный кабель связи
кабельный коллектор	кабельный коллектор
общий коллектор	общий коллектор
С	водосток
	газопровод
	кабель наружного освещения
к.МПС	кабель МПС
	золопровод
	кабель МОСЭЛЕКТРОТРАНС
волновод	волновод
	кабель заземления
пр	проекты
Д	дренаж
	теплопровод
к.ТВ	кабель телевидения
	кабель связи УПО
	воздухопровод
	телефон. канализация
	блочная канализация (кабель электрический)
Б.Д.	бездейств. прокладки

ЛИНИИ ГРАДОСТРОИТЕЛЬНОГО РЕГУЛИРОВАНИЯ НАНЕСЕНЫ ПО СОСТОЯНИЮ НА 02.04.26

ПРОЕКТИРОВАНИЕ ВЫПОЛНИТЬ В УВЯЗКЕ С СУЩЕСТВУЮЩИМИ ОТМЕТКАМИ

При возникновении вопросов к инженерно-топографическому плану обращаться по электронной почте: consultation_PK@mggt.ru.

Если в процессе проведения земляных работ выявляются несоответствия фактического расположения действующих инженерных коммуникаций, согласно п. 2.5.7 Постановления Правительства Москвы от 19.05.2015 № 299-ПП «Об утверждении Правил проведения земляных работ, установки временных ограждений, размещения временных объектов в городе Москве», необходимо вызвать на место производства работ представителей проектной организации, заказчика, эксплуатационных организаций подземных коммуникаций и ГБУ «Мосгоргеотрест».

М 1:500, высота сечения рельефа 0.5м

система координат: Московская; система высот: Московская

Изм.	Кол.уч.	Лист	№ док.	Подпись	Дата	3/271-26 - ИГДИ-Г			
						Наименование объекта: Многофункциональный жилой комплекс			
						Заказчик: ООО «Специализированный застройщик «Юнит»			
Разработал						Местоположение (адрес) объекта: г. Москва, ул. Сафоновская, земельный участок 13/1 (ЗАО)	Стадия	Лист	Листов
Полевые работы	Хомяков П. В.				06.04.26		И	1	2
Камерал. работы	Котельников М. В.				06.04.26	Номенклатура: D-VII-04-10, D-VII-04-14			
ЛГР (Кр.лин.)	Невражин А. А.				06.04.26	ИНЖЕНЕРНО-ТОПОГРАФИЧЕСКИЙ ПЛАН (М 1:500)	ДЕПАРТАМЕНТ ГРАДОСТРОИТЕЛЬНОЙ ПОЛИТИКИ ГОРОДА МОСКВЫ © ГБУ "Мосгоргеотрест"		
Н.контр.	Анимова Л. И.				06.04.26				


СОГЛАСОВАНО | Взам. инв. № | Подп. и дата | Инв. № подл.

Формат 2А1

3/271-26-ИГДИ-Г
в 2-х частях
часть 2-я

СХЕМА РАСПОЛОЖЕНИЯ ЧАСТЕЙ

1	2

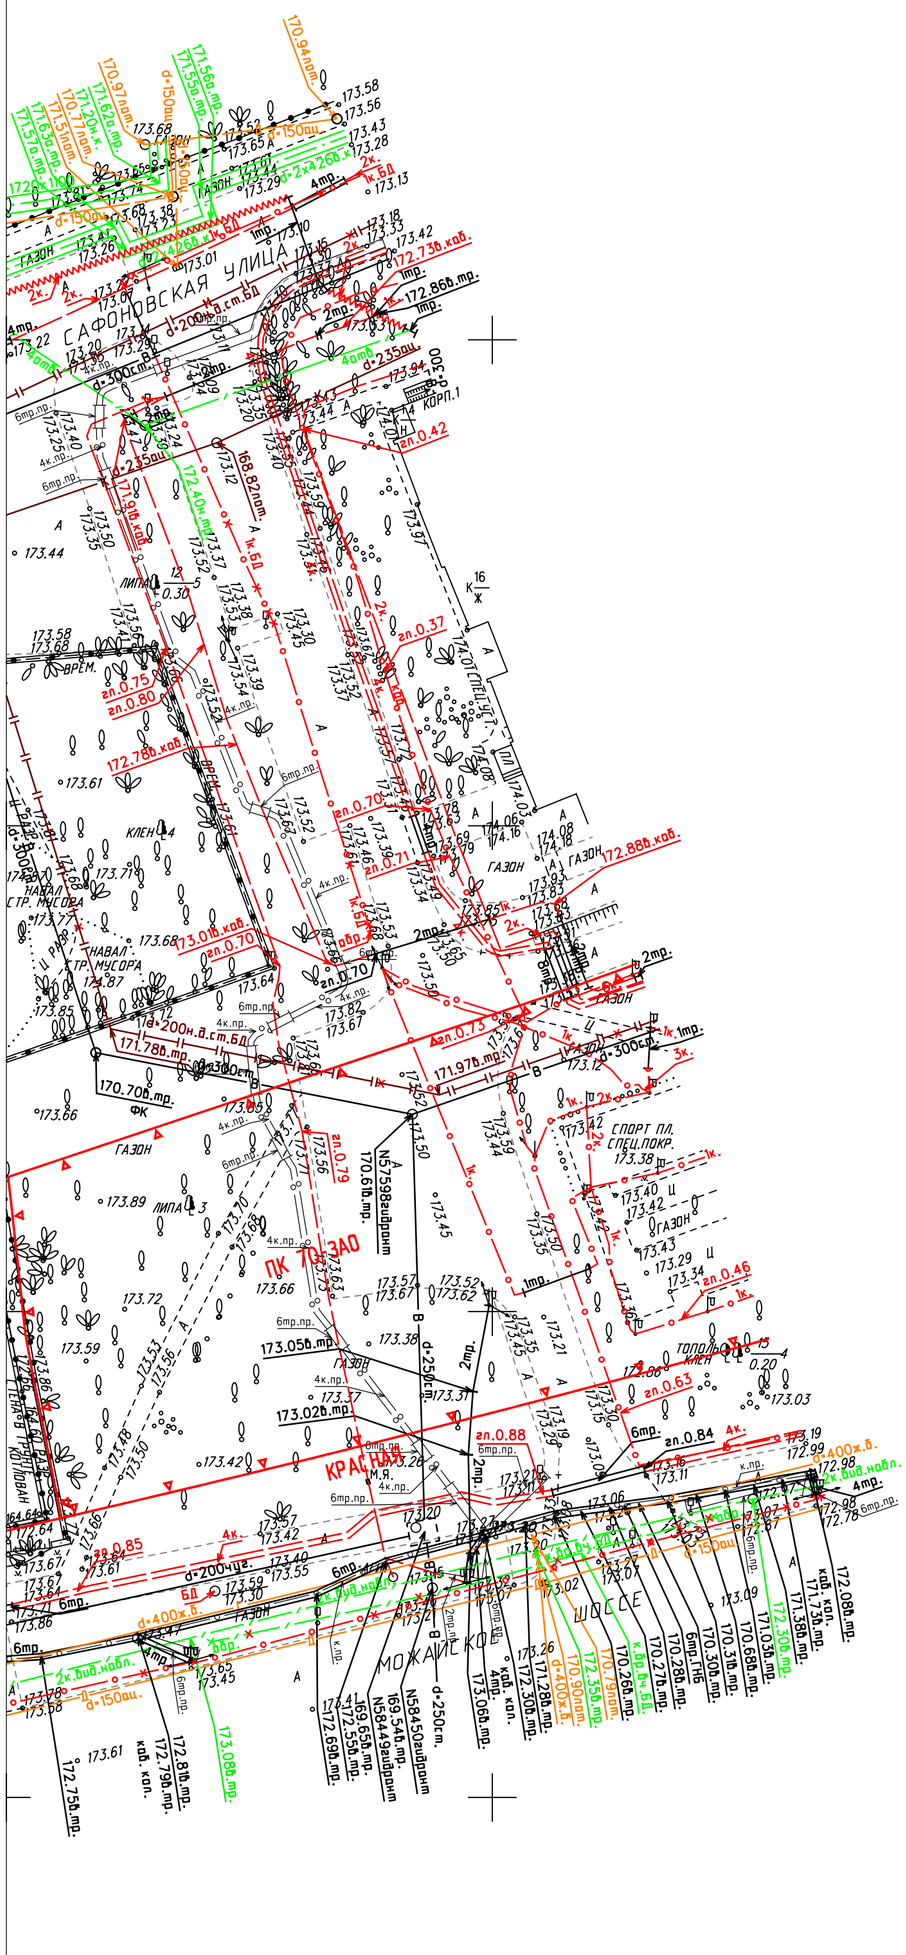

Условные обозначения линий градостроительного регулирования

- КРАСНАЯ — границы территорий общего пользования улично-дорожной сети
- Береговая — границы береговых полос
- границы водоохранных зон
- охранная зона ОКН — границы охранных зон объектов культурного наследия
- границы приаэродромной территории
- зона II пояса санитарной охраны — границы зон II пояса санитарной охраны
- режим — границы режимов регулирования градостроительной деятельности
- охранная зона ООПТ — границы охранных зон особо охраняемой природной территории
- охранная зона О электроэнергетики — границы охранных зон объектов электроэнергетики
- охранная зона трубопроводов — границы охранных зон трубопроводов
- зона мин расстояний — границы зон минимальных расстояний
- ООПТ — границы особо охраняемых природных территорий
- техническая зона метрополитена — границы технических зон метрополитена
- линия застройки — границы линий застройки
- зона IA пояса санитарной охраны — границы зон IA пояса санитарной охраны
- зона III пояса санитарной охраны — границы зон III пояса санитарной охраны
- ЛЭП — границы лесопарковых зеленых поясов
- зона регулирования застройки ожн — границы зон регулирования застройки и хозяйственной деятельности
- ПОЖД — границы полос отвода железных дорог
- защитная зона ОКН — границы защитных зон объектов культурного наследия
- граница зоны охраняемого объекта
- прибрежная защитная полоса
- охранная зона радиотехнического О — границы зон ограничений передающего радиотехнического объекта
- санитарно-защитная зона — границы санитарно-защитных зон
- охранная зона ОИ метрополитена — границы охранных зон объектов инфраструктуры метрополитена
- границы охранных зон стационарных пунктов наблюдений за состоянием окружающей среды
- охранная зона теплосетей — границы охранных зон тепловых сетей
- Резерв ООПТ — границы территорий, зарезервированных для образования особо охр. природных территорий
- зона внеуличного пешеходного перехода — границы внеуличных пешеходных переходов
- КЛ ОДМС — границы территорий общего пользования ОДМС
- зона IБ пояса санитарной охраны — границы зон IБ пояса санитарной охраны
- Памятник природы — границы памятников природы
- КЛ ТОП — границы территорий общего пользования
- ПК — границы объектов природного комплекса города Москвы
- КЛ ЛО — границы территорий, занятых линейными объектами
- границы зон затопления и подтопления
- зона I пояса санитарной охраны — границы зон I пояса санитарной охраны
- охранная зона военного О — границы зон охраняемого военного объекта
- зона охраняемого природного ландшафта — границы зон охраняемого природного ландшафта
- ООЗТ — границы особо охраняемых зелёных территорий
- охранная зона связи — границы охранных зон линий и сооружений связи
- Тер ОКН — границы территорий объектов культурного наследия
- техническая зона — границы технических зон инженерных коммуникаций и сооружений
- границы полос воздушных подходов на аэродромах
- зона сооружений транспорта — границы зон транспортных сооружений
- жесткая зона II пояса санитарной охраны — границы жёсткой зоны II пояса санитарной охраны
- режим — границы режимов природного комплекса

Условные обозначения подземных инженерных коммуникаций

- водопровод (водовод)
- канализация
- кабель электрический
- кабель ДС
- кабель радио
- илопровод
- бронированный кабель связи
- кабельный коллектор
- общий коллектор
- водосток
- газопровод
- кабель наружного освещения
- кабель МПС
- золопровод
- кабель МОСЭЛЕКТРОТРАНС
- волновод
- кабель заземления
- проекты
- дренаж
- теплопровод
- кабель телевидения
- кабель связи УПО
- воздухопровод
- телефон, канализация
- блочная канализация (кабель электрический)
- бездейств. прокладки

ЛИНИИ ГРАДОСТРОИТЕЛЬНОГО РЕГУЛИРОВАНИЯ НАНЕСЕНЫ ПО СОСТОЯНИЮ НА 02.04.26

ПРОЕКТИРОВАНИЕ ВЫПОЛНИТЬ В УВЯЗКЕ С СУЩЕСТВУЮЩИМИ ОТМЕТКАМИ

При возникновении вопросов к инженерно-топографическому плану обращаться по электронной почте: consultation_PK@mggt.ru.

Если в процессе проведения земляных работ выявляются несоответствия фактического расположения действующих инженерных коммуникаций, согласно п. 2.5.7 Постановления Правительства Москвы от 19.05.2015 № 299-ПП «Об утверждении Правил проведения земляных работ, установки временных ограждений, размещения временных объектов в городе Москве», необходимо вызвать на место производства работ представителей проектной организации, заказчика, эксплуатационных организаций подземных коммуникаций и ГБУ «Мосгоргеотрест».

М 1:500, высота сечения рельефа 0.5м

система координат: Московская; система высот: Московская

Изм.	Кол.уч.	Лист	№ док.	Подпись	Дата	3/271-26 - ИГДИ-Г			
						Наименование объекта: Многофункциональный жилой комплекс			
						Заказчик: ООО «Специализированный застройщик «Юнит»			
Разработал						Местоположение (адрес) объекта: г. Москва, ул. Сафоновская, земельный участок 13/1 (ЗАО)	Стадия	Лист	Листов
Полевые работы		Хомяков П. В.			06.04.26		И	2	2
Камерал. работы		Нотельников М. В.			06.04.26	Номенклатура: D-VII-04-10, D-VII-04-14			
ГГР (Кр.лин.)		Невражин А. А.			06.04.26	ИНЖЕНЕРНО-ТОПОГРАФИЧЕСКИЙ ПЛАН (М 1:500)	ДЕПАРТАМЕНТ ГРАДОСТРОИТЕЛЬНОЙ ПОЛИТИКИ ГОРОДА МОСКВЫ © ГБУ "Мосгоргеотрест"		
Н.контр.		Анимова Л. И.			06.04.26				

СОГЛАСОВАНО

Взам. инв. №

Подп. и дата

Инв. № подл.

Формат 2А1