


Многофункциональный жилой комплекс
По адресу: г. Москва, внутригородское муниципальное образование Можайское, Сафоновская улица, земельный участок 13/1 (ЗАО)

Схема фасада с указанием материалов

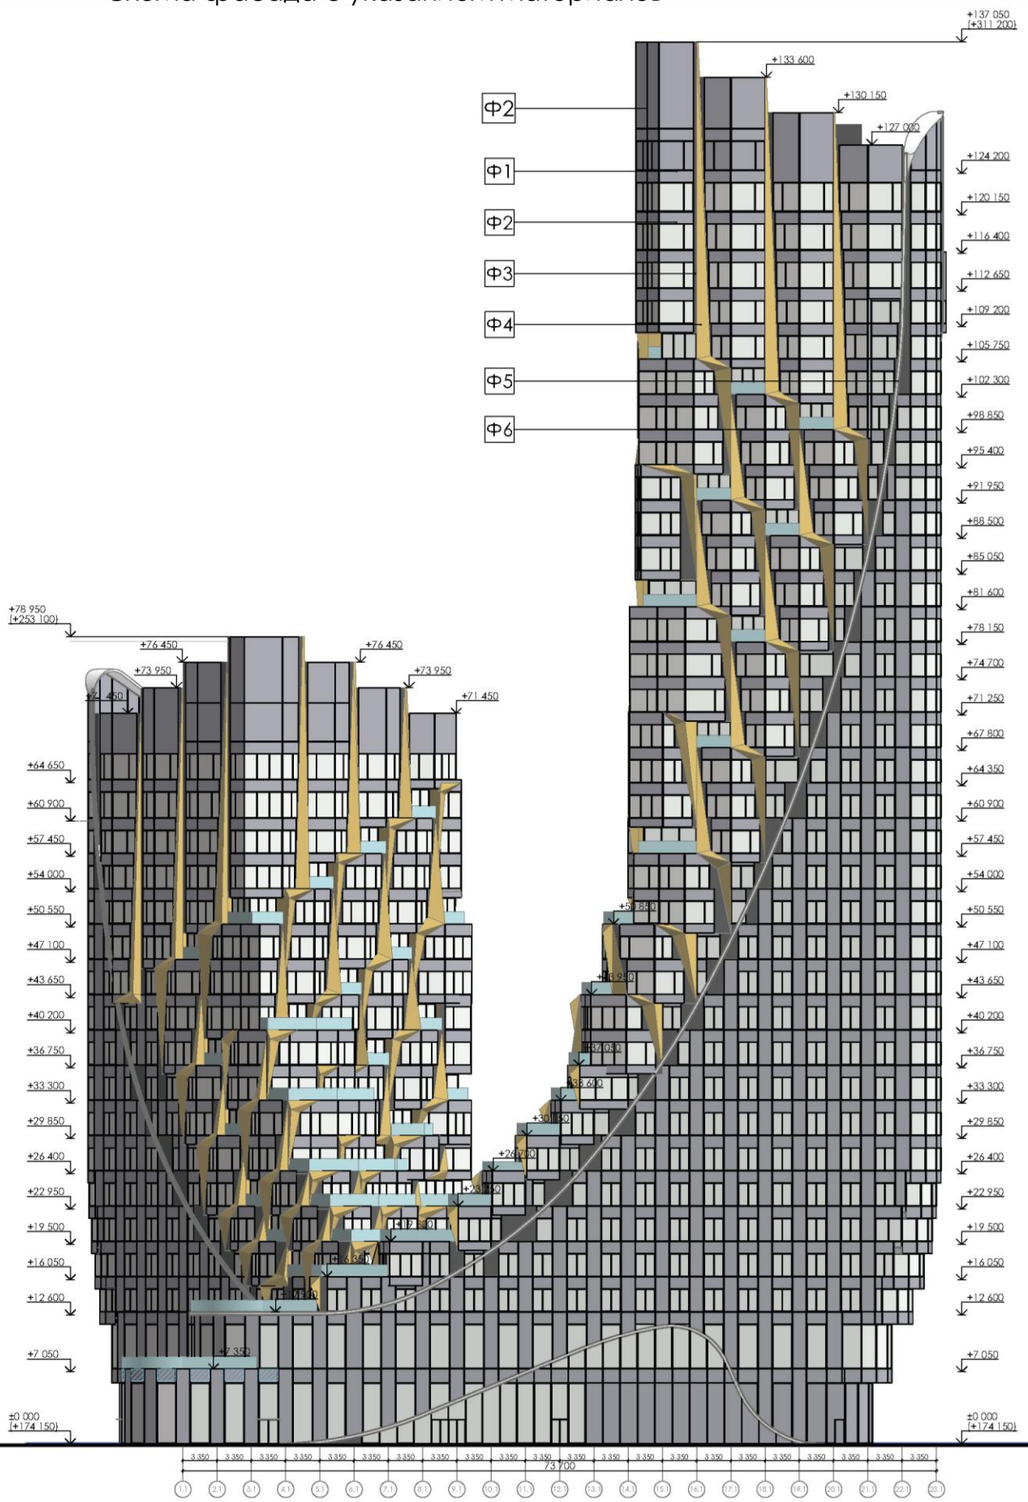

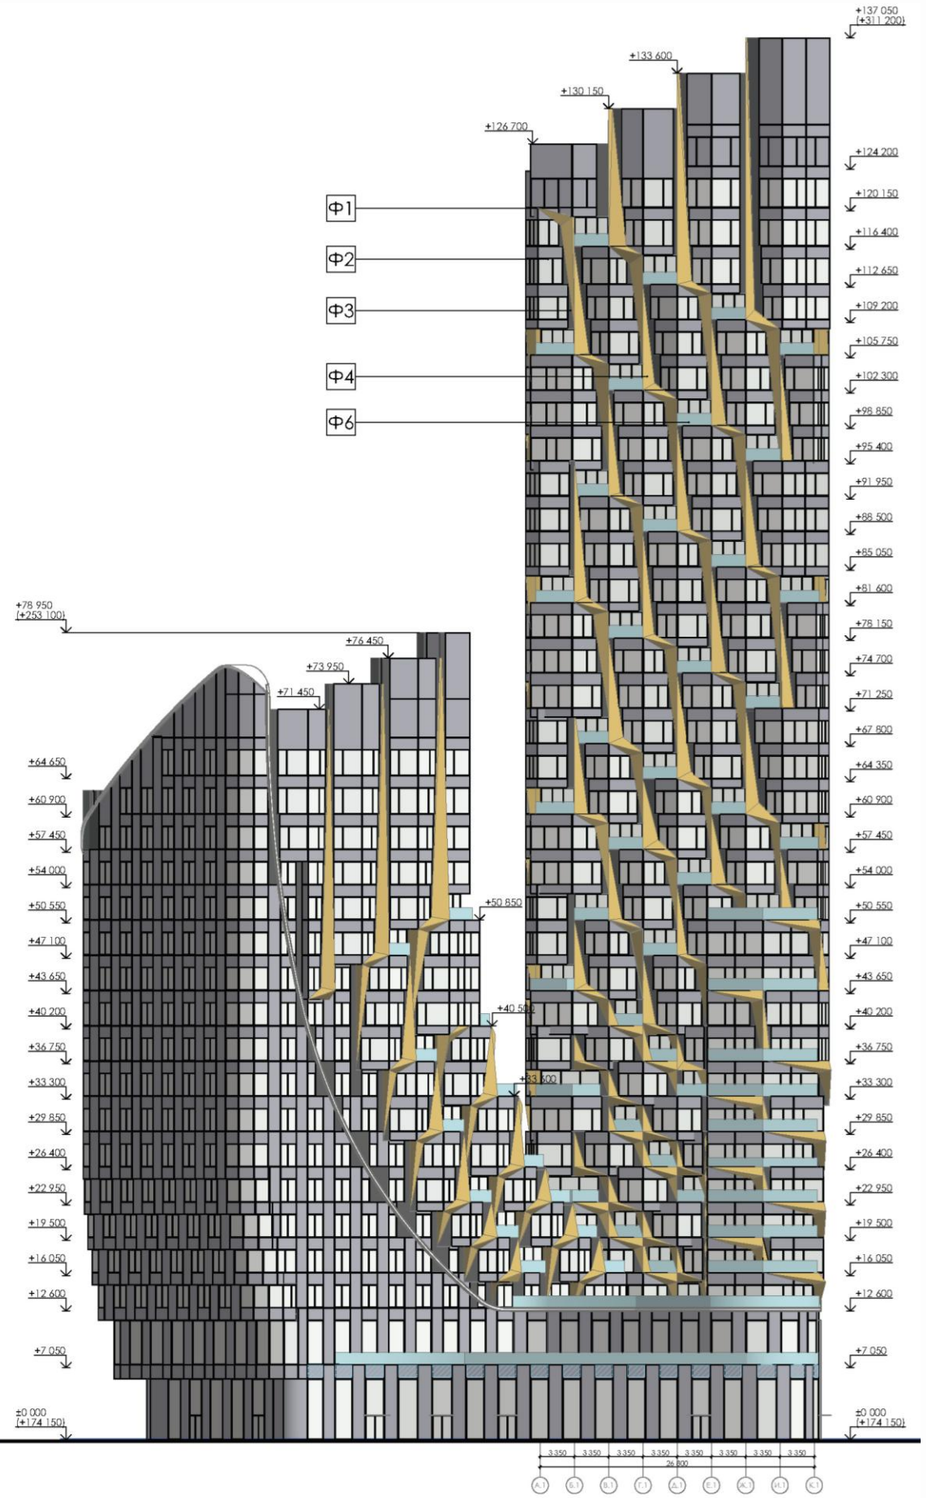

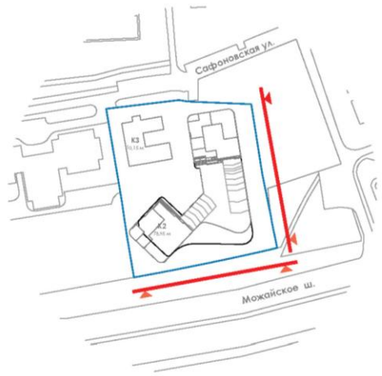

Условные обозначения

Ф1 - Двухкамерный стеклопакет. Профиль RAL 7016

Ф2 - Однокамерный стеклопакет со 100% запечаткой (стемалит). RAL 7016

Ф3 - Металлические фасадные кассеты (RAL 7016)

Ф4 - Металлические фасадные кассеты (RAL 1002)

Ф5 - Металлические фасадные кассеты (RAL 9003)

Ф6 - Стеклянное ограждение, закалённое стекло, триплекс


Зона размещения информационной конструкции (вывески)


ГРАДОСТРОИТЕЛЬНЫЙ КОМПЛЕКС МОСКВЫ


ДЕПАРТАМЕНТ ГРАДОСТРОИТЕЛЬНОЙ ПОЛИТИКИ ГОРОДА МОСКВЫ

Многофункциональный жилой комплекс
По адресу: г. Москва, внутригородское муниципальное образование Можайское, Сафоновская улица, земельный участок 13/1 (ЗАО)

Схема фасада с указанием материалов

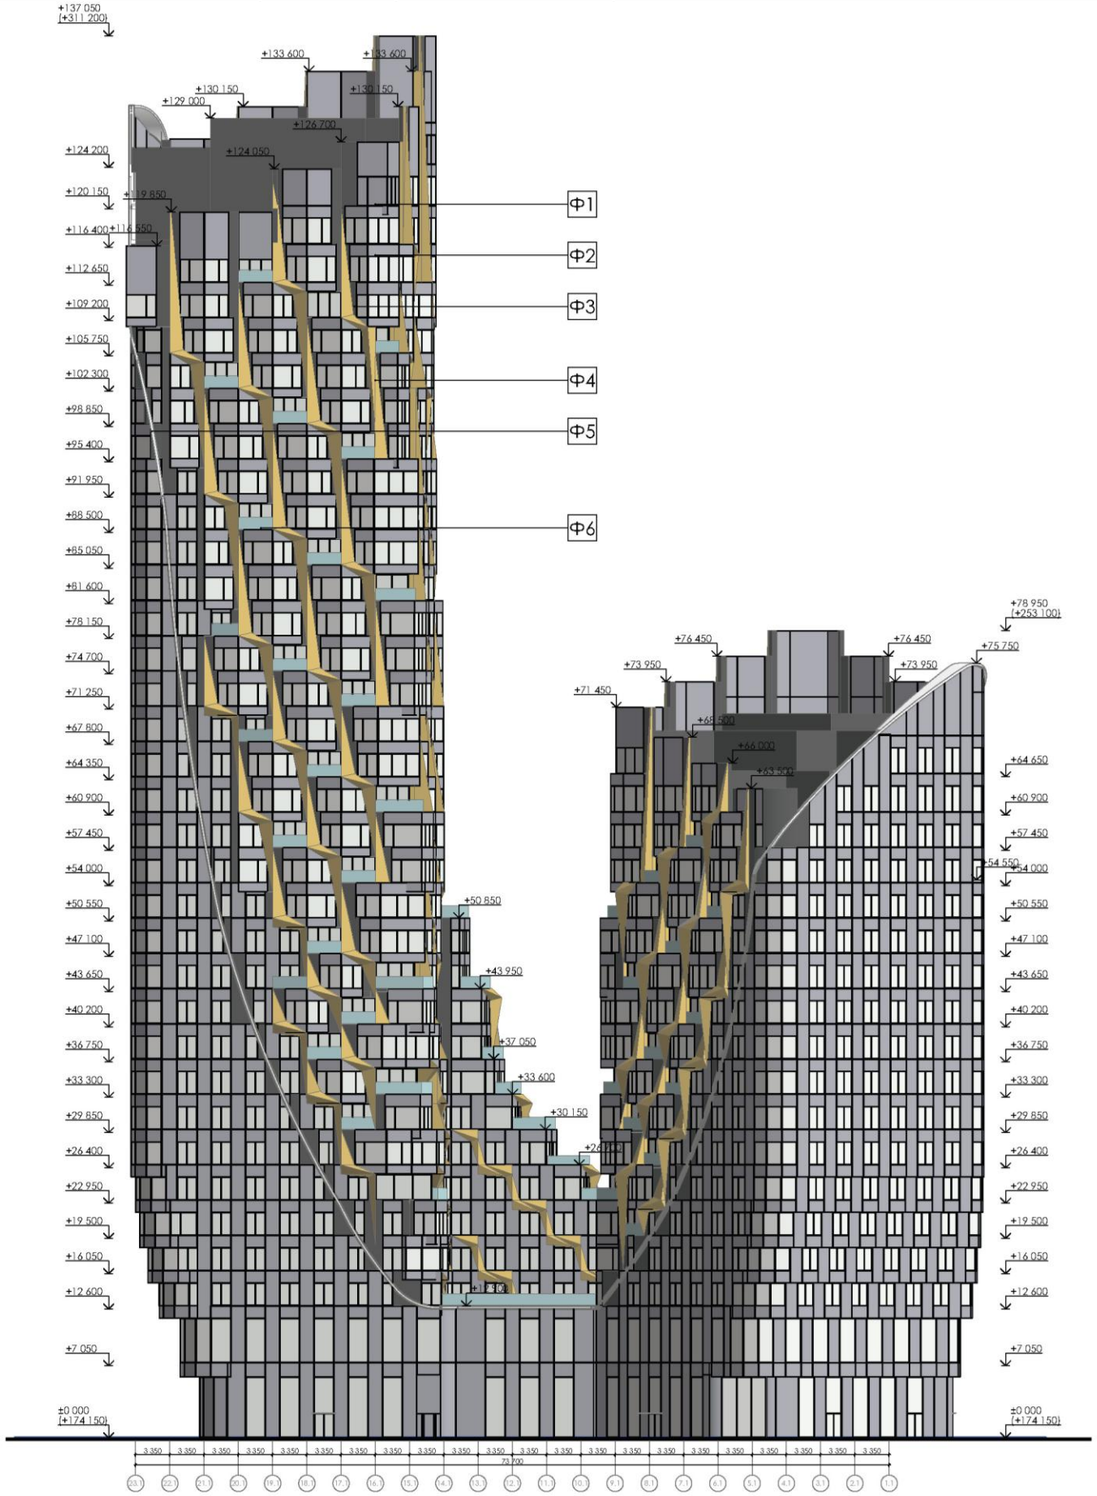

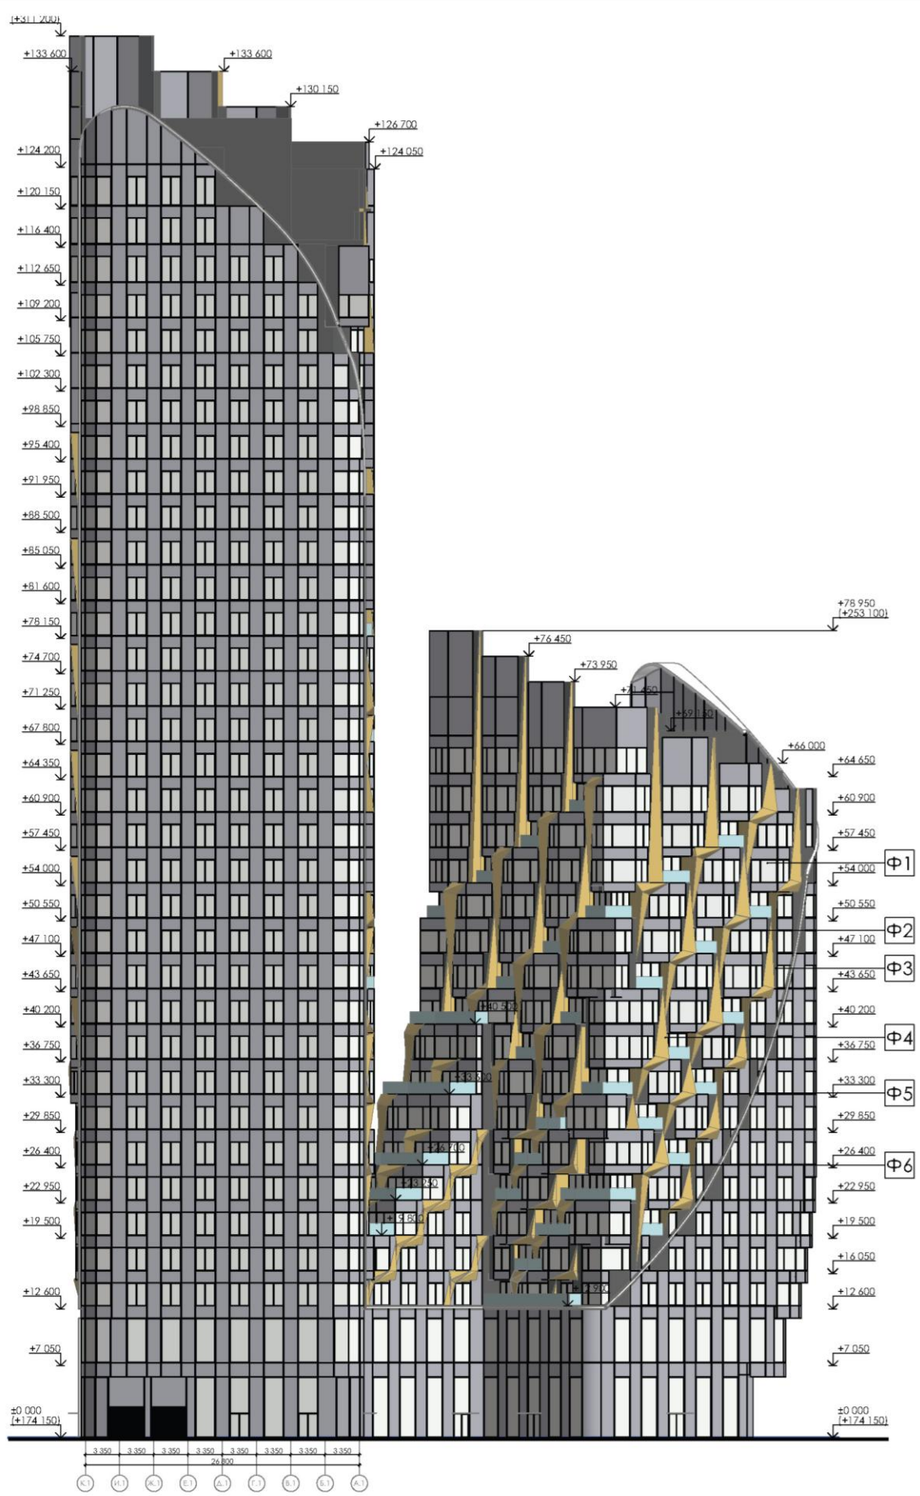

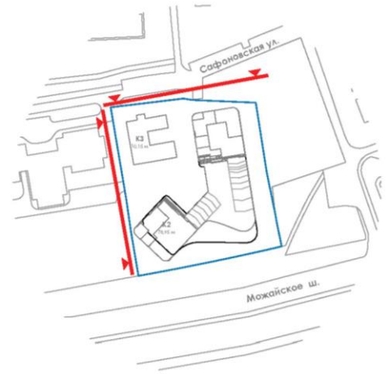

Условные обозначения

Ф1 - Двухкамерный стеклопакет. Профиль RAL 7016

Ф2 - Однокамерный стеклопакет со 100% запечаткой (стемалит). RAL 7016

Ф3 - Металлические фасадные кассеты (RAL 7016)

Ф4 - Металлические фасадные кассеты (RAL 1002)

Ф5 - Металлические фасадные кассеты (RAL 9003)

Ф6 - Стеклянное ограждение, закалённое стекло, триплекс

Зона размещения информационной конструкции (вывески)